PLAN PROJET: ZONE INDUSTRIELLE

CIRCONSCRIPTION FONCIÈRE: VERCHÈRES

CADASTRE: PAROISSE DE SAINT-MATHIEU-DE-BELOEIL

MUNICIPALITÉ: VILLE DE BELOEIL

LOT(S): PARTIE DES LOTS 168 ET 169

Beloeil, le 13 mars 2002

Par _____

VITAL ROY

Arpenteur-Géomètre

Échelle : 1 : 4000

RÉVISÉ LE 19 MARS 2002
RÉVISÉ LE 4 SEPTEMBRE 2002
RÉVISÉ LE 10 OCTOBRE 2002
RÉVISÉ LE 15 AVRIL 2004
RÉVISÉ LE 25 MAI 2004
RÉVISÉ LE 14 DÉCEMBRE 2004
RÉVISÉ LE 9 JUIN 2005

Mandat: 11392
Dossier: 21326-04
Minute: 12089-4
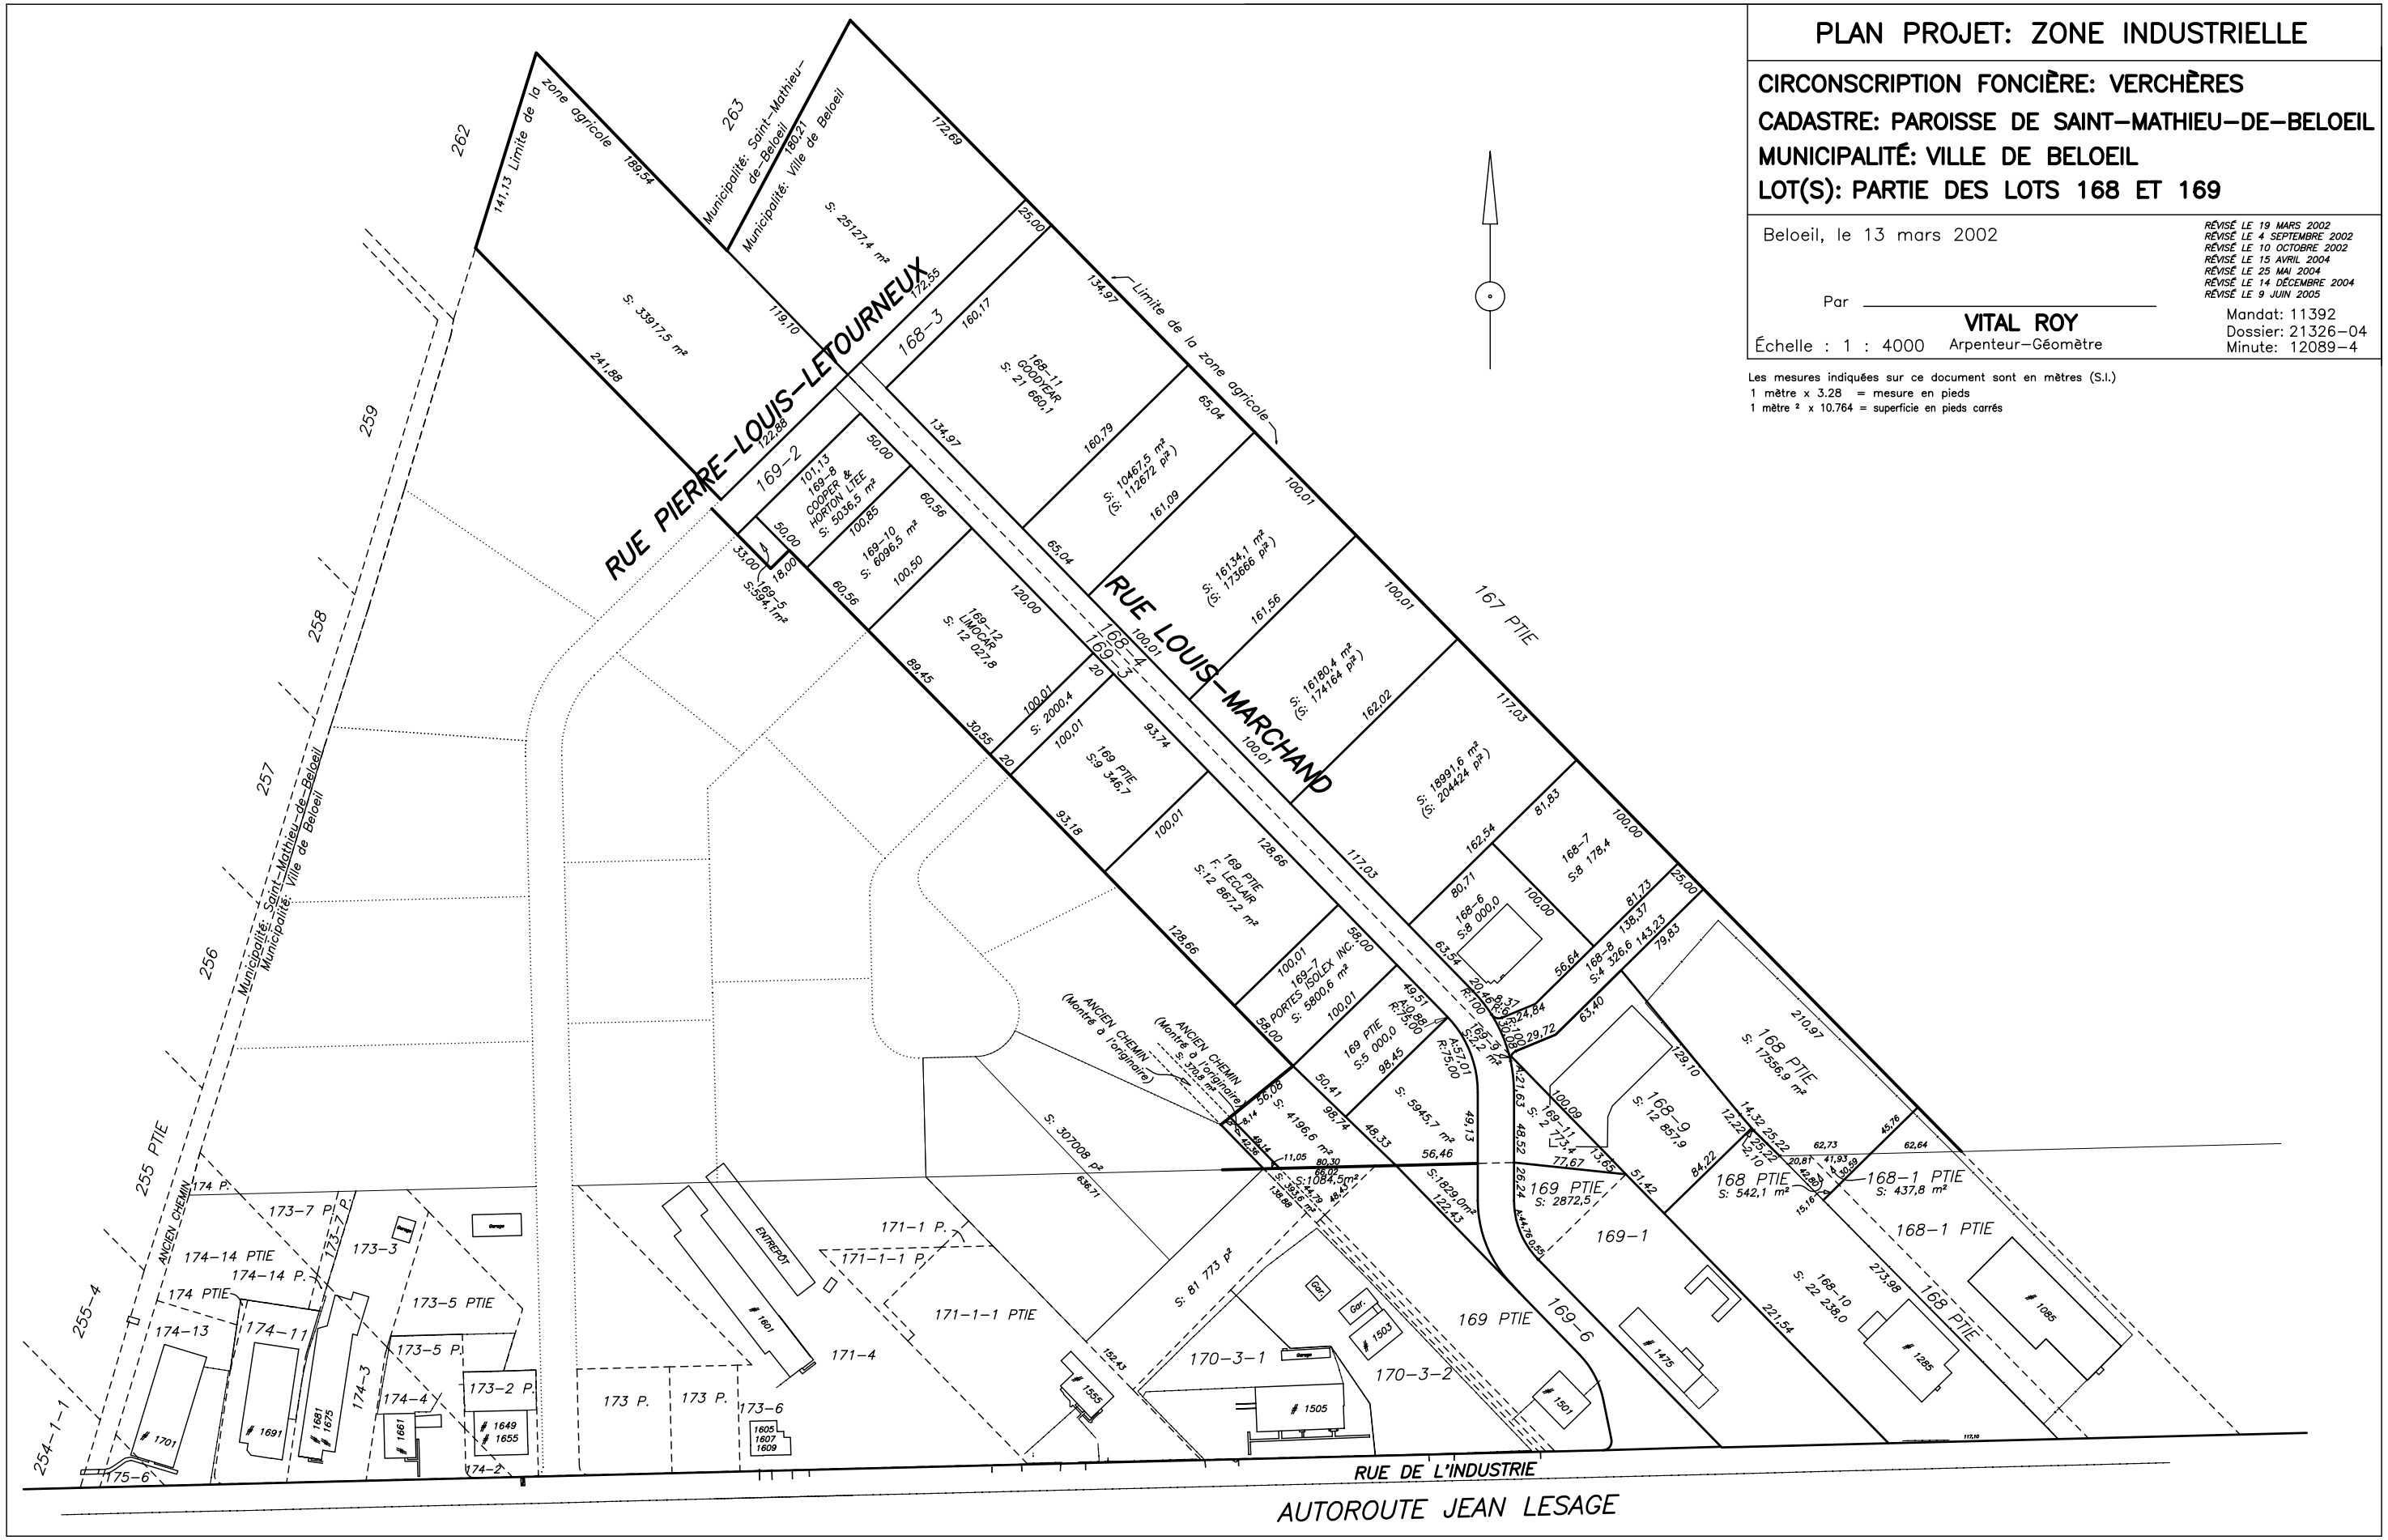
Les mesures indiquées sur ce document sont en mètres (S.I.)
1 mètre x 3.28 = mesure en pieds
1 mètre ² x 10.764 = superficie en pieds carrés